





170519

KEHL

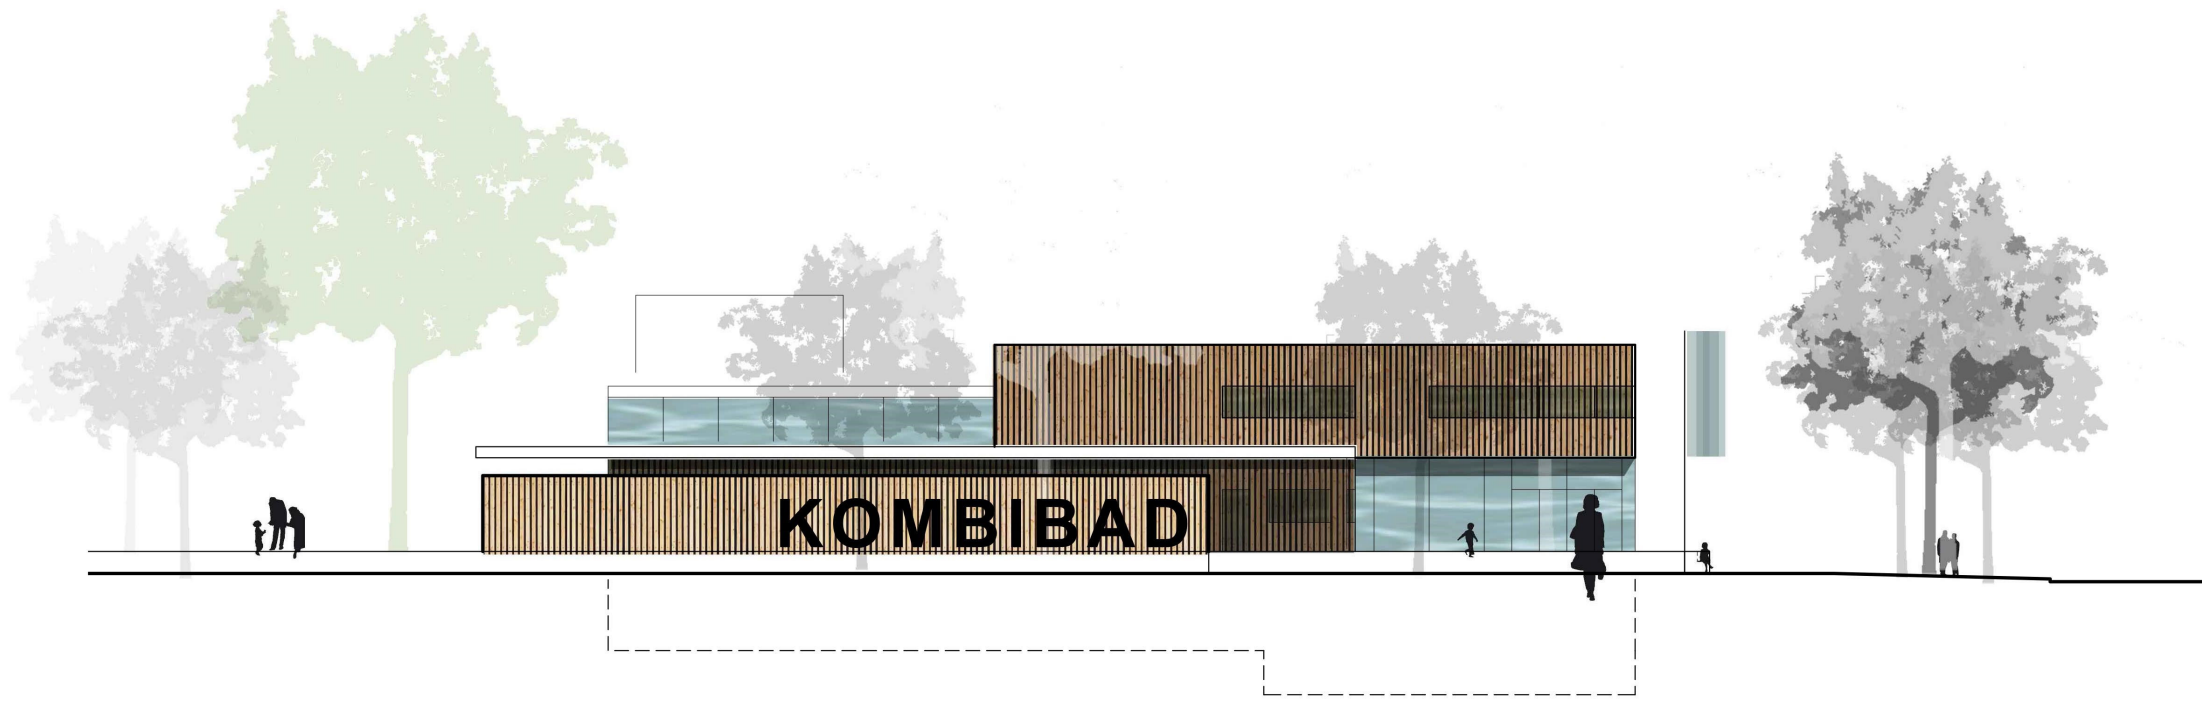



KOMBIBAD

170519


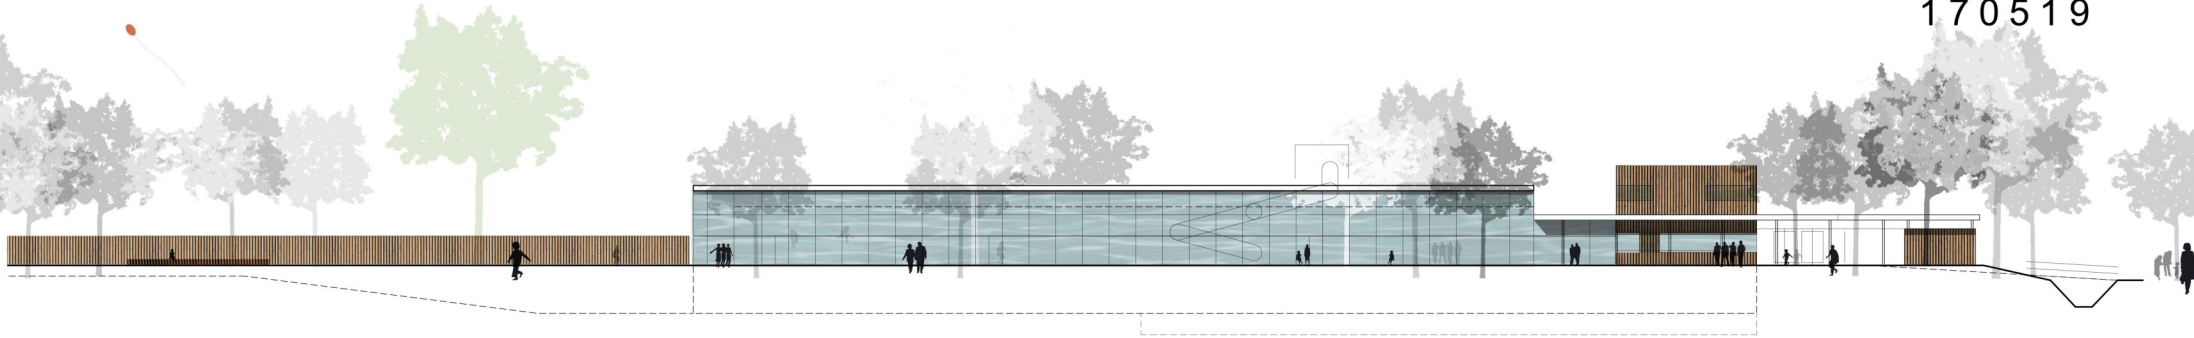


170519

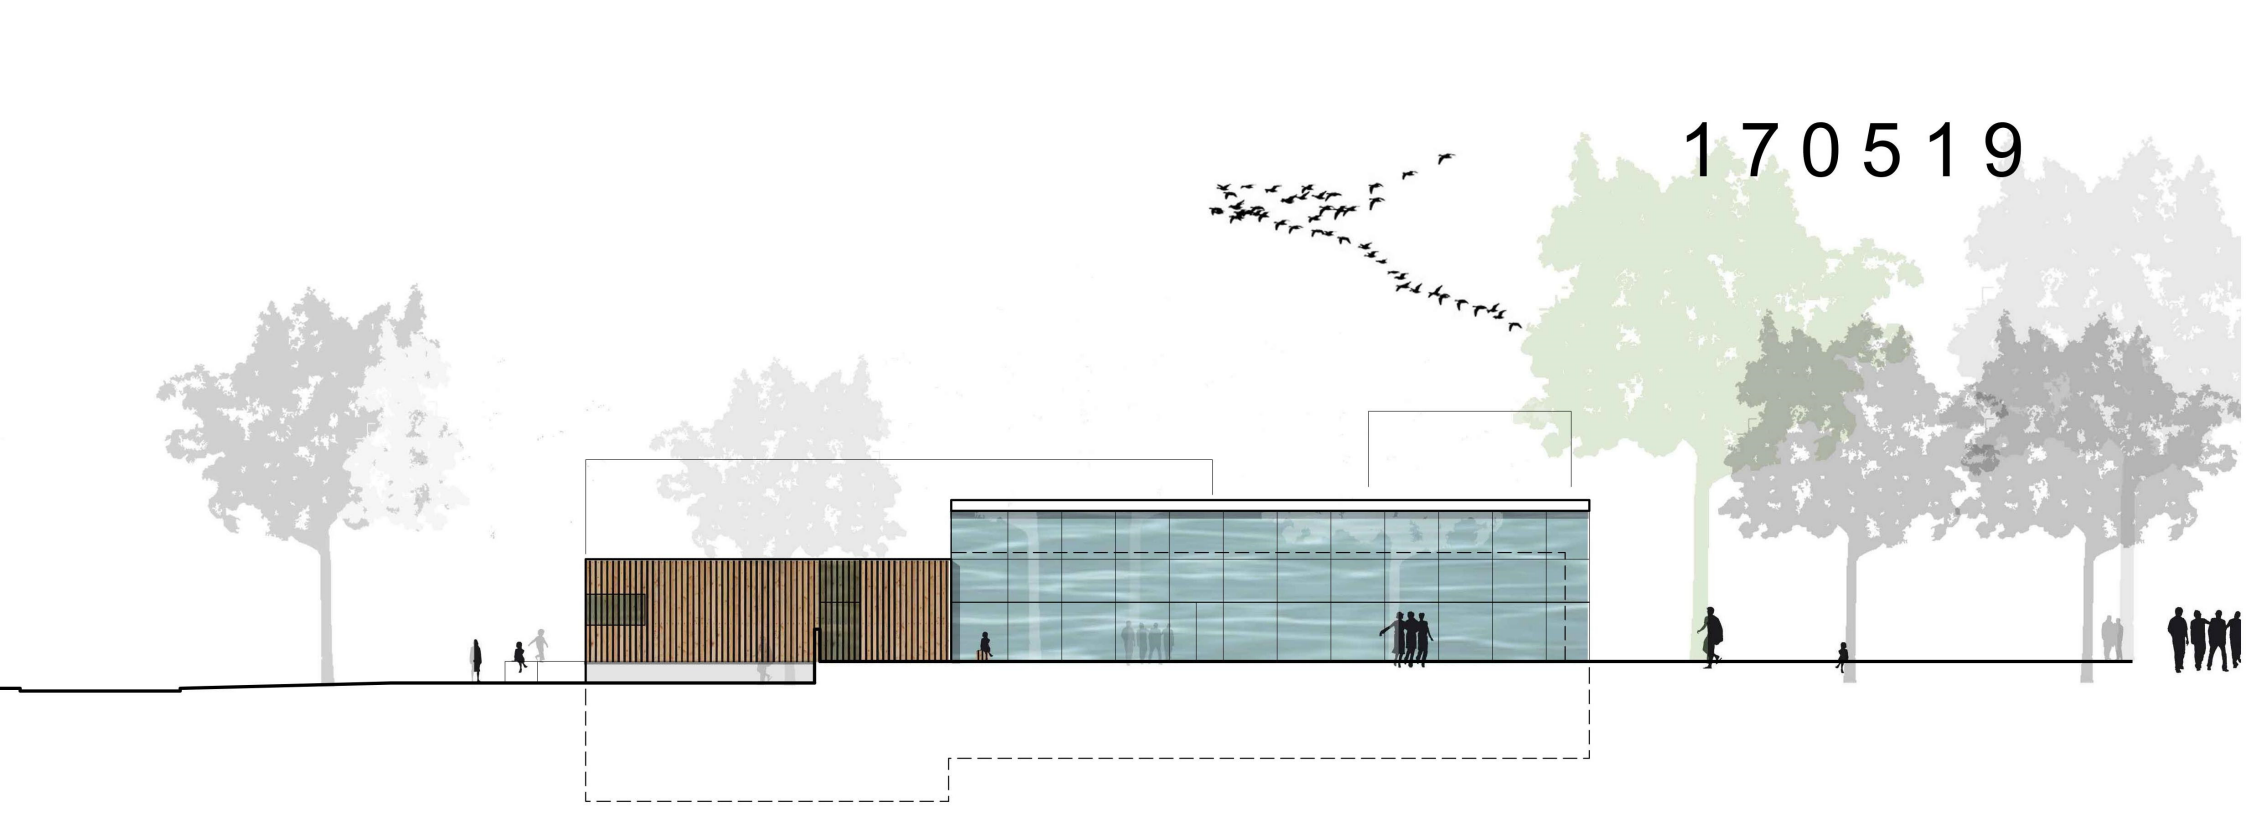

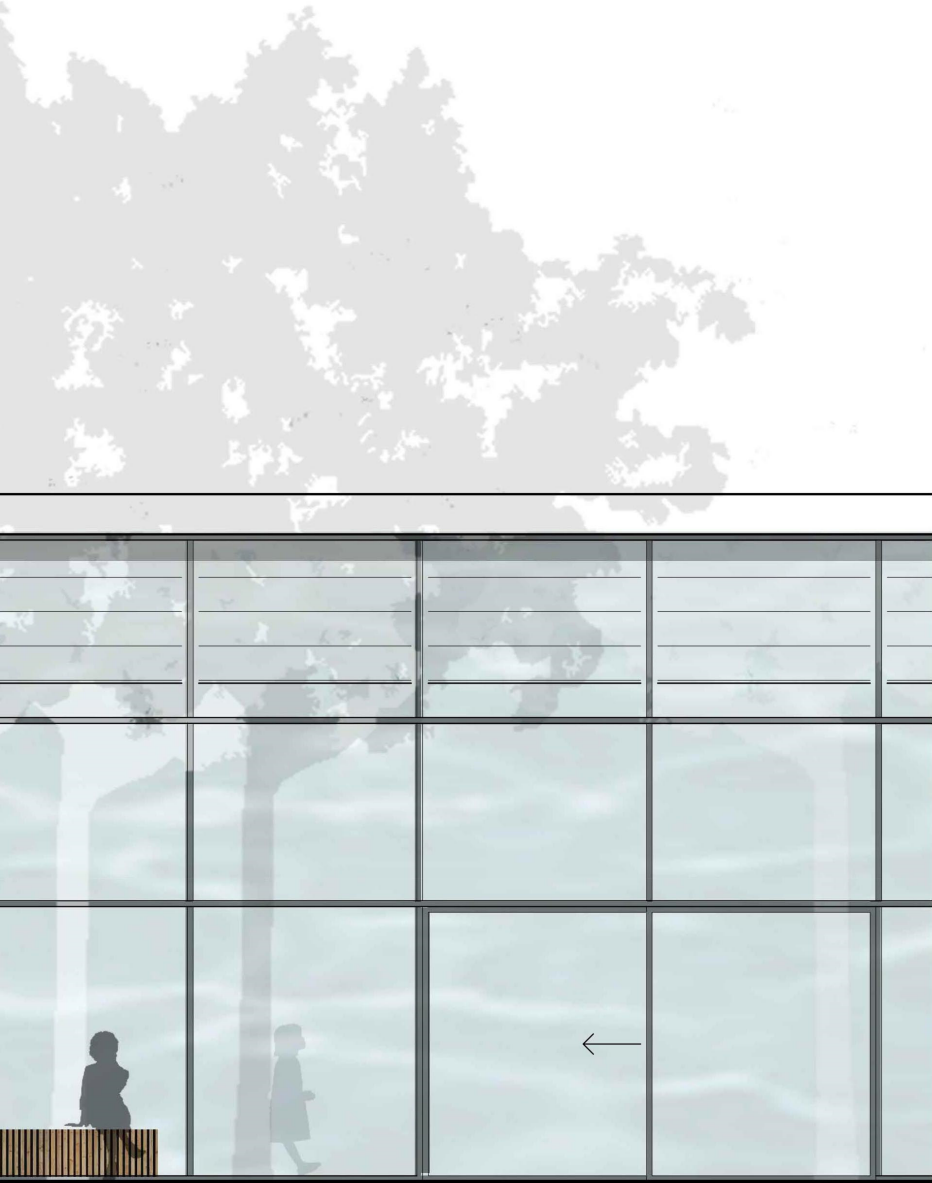



Grünes Retentionsdach
Solarkollektoren
extensive Begrünung
Saug und Kapillarvlies
Wasserretentionsbox mit Kapillarsystem
Schutz- und Speicherflies
Wärmedämmung
Brettspertholzdecke
Holzbinder

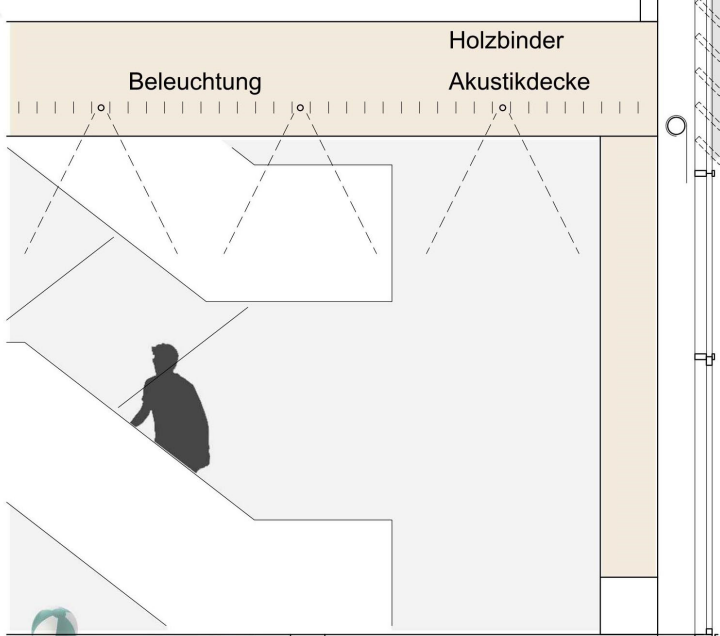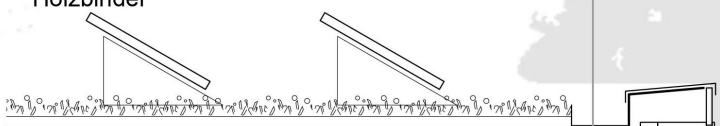

Glasfassade
Holz-Alu-Pfostenriegelfassade
3-fach Wärmeschutzverglasung
Glaslamellen im oberen Fassadenbereich
optional zusätzlicher Blendschutz
Vogel- und Sonnenschutzverglasung
mit innovativer Bedruckung

Falt- oder Schiebetüren zur großzügigen
Öffnung der Fassade im Sommerbetrieb

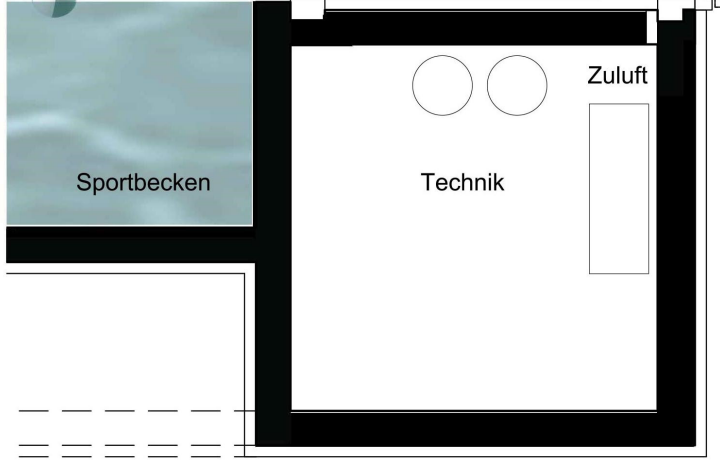

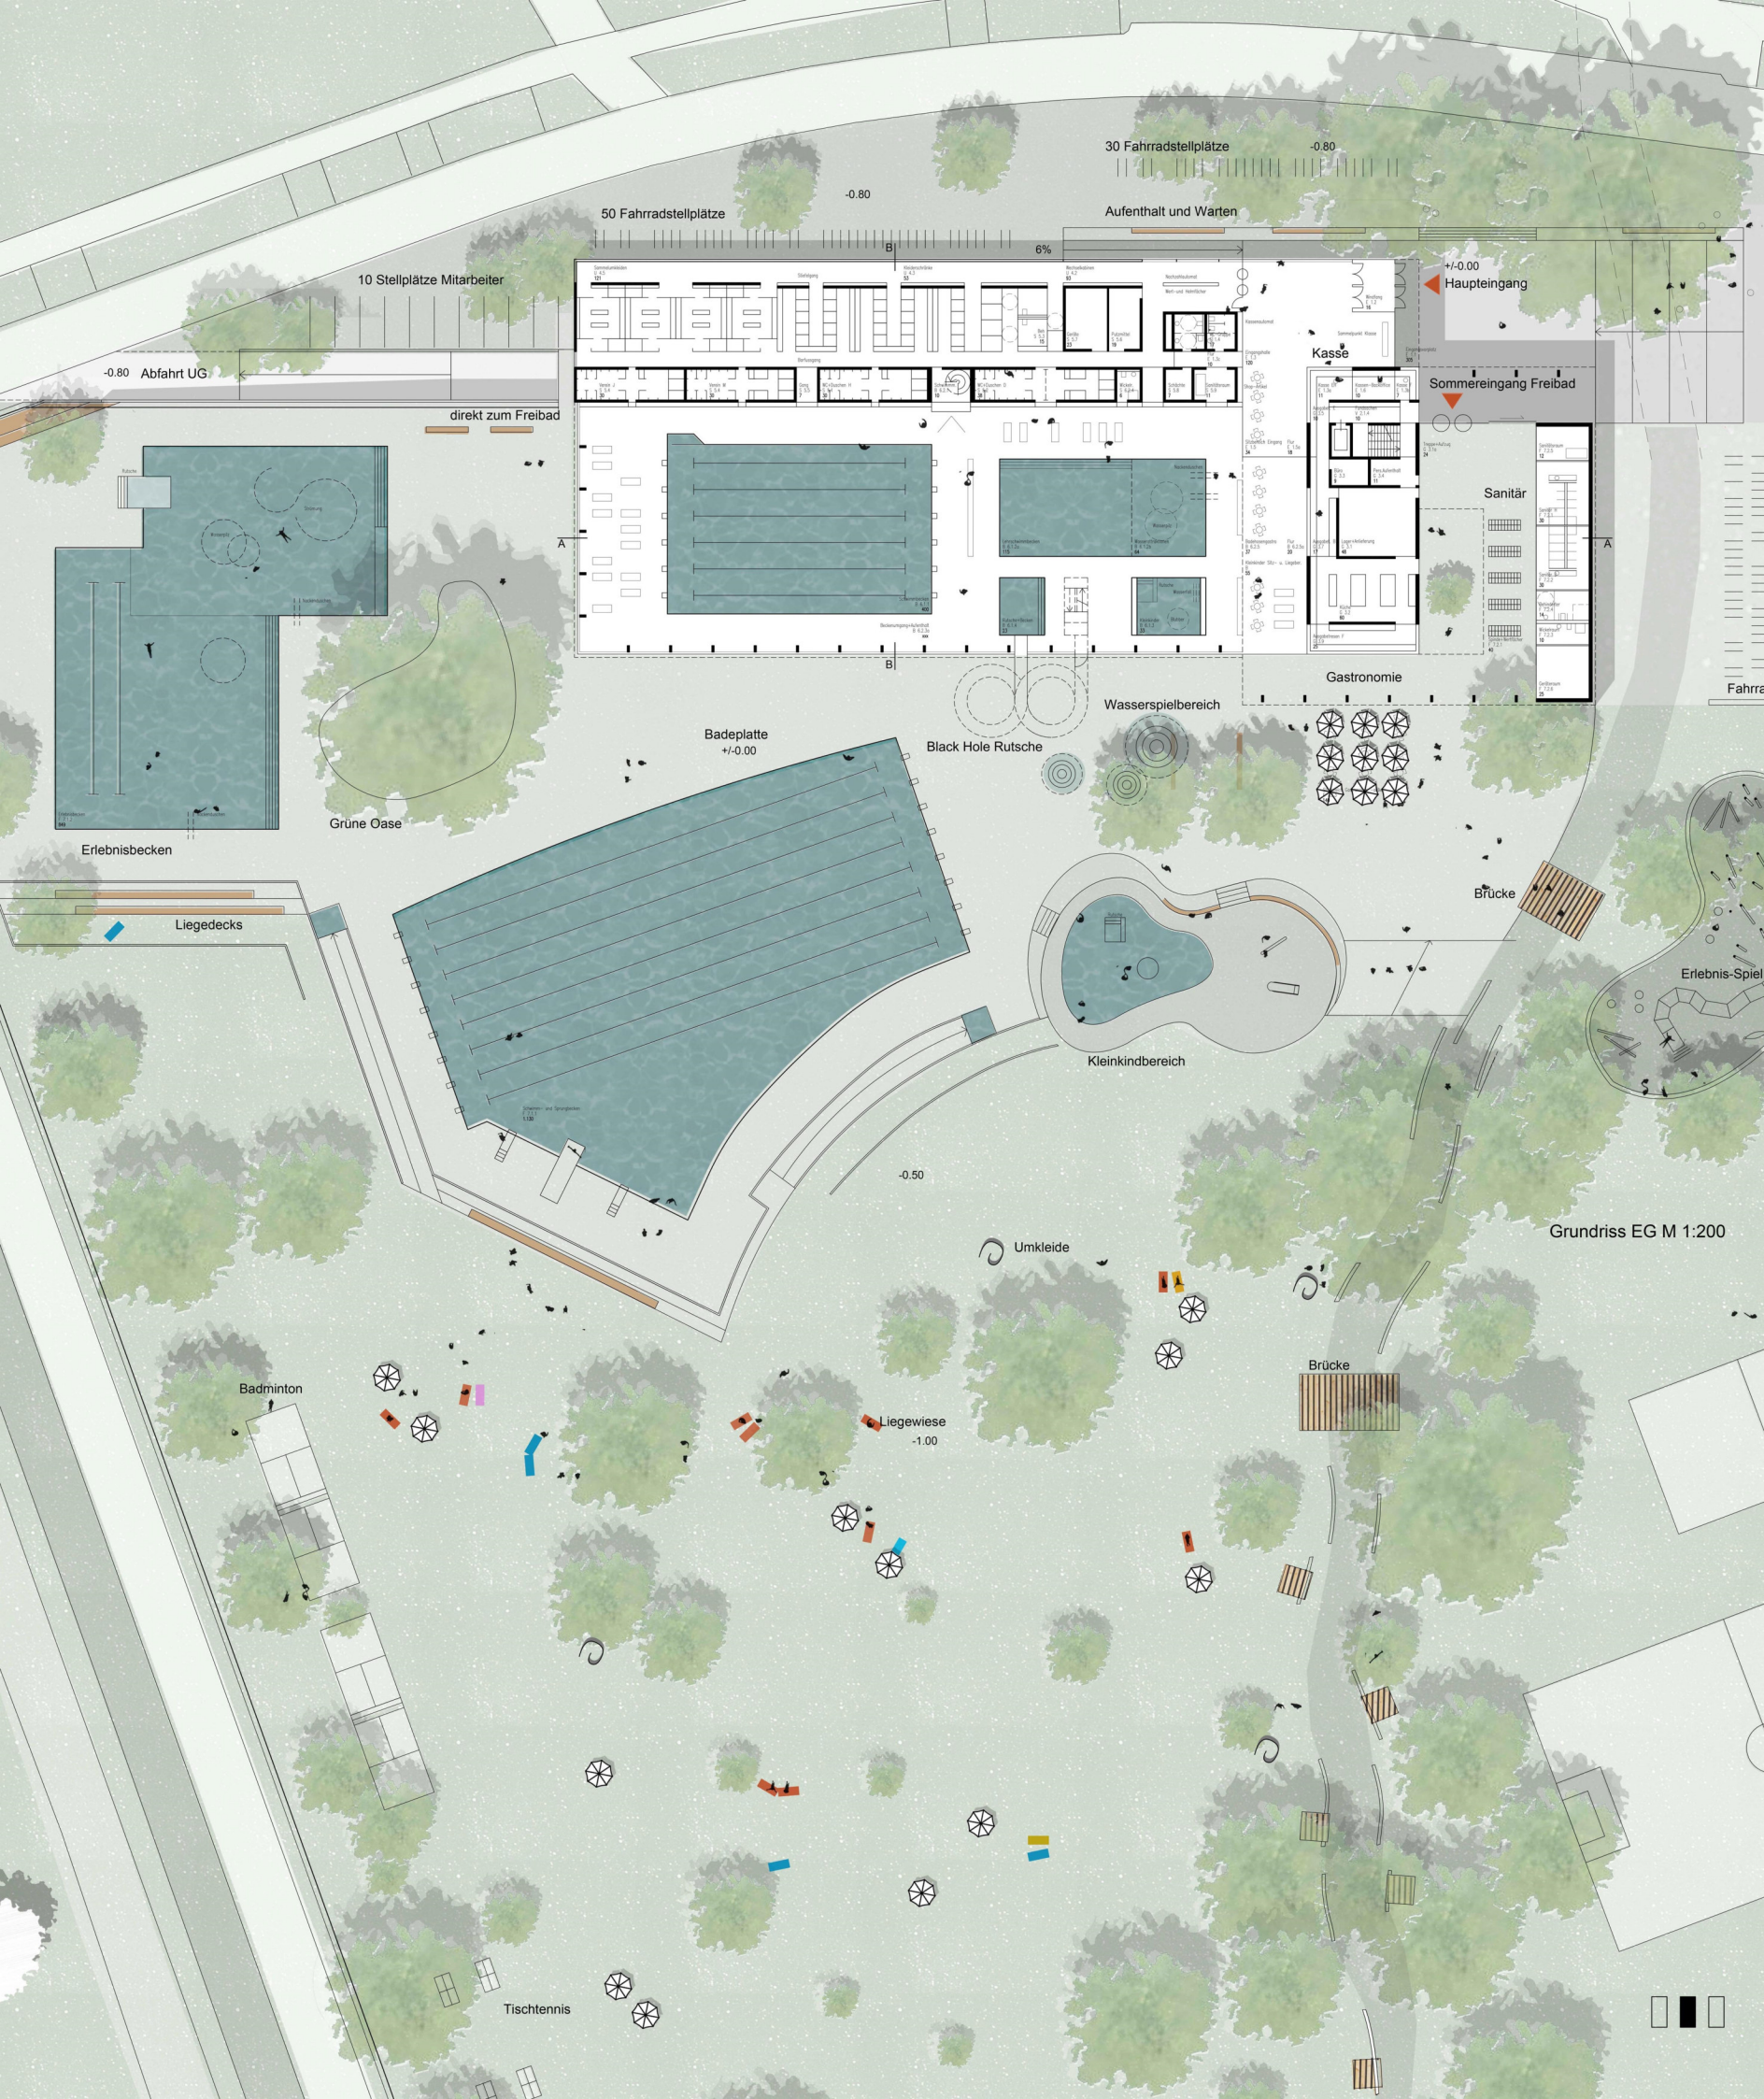

30 Fahrradstellplätze

-0.80

50 Fahrradstellplätze

-0.80

Aufenthalt und Warten

10 Stellplätze Mitarbeiter

-0.80 Abfahrt UG

direkt zum Freibad

+/-0.00 Haupteingang

Sommereingang Freibad

Sanitär

Gastronomie

Badeplatte +/-0.00

Black Hole Rutsche

Wasserspielbereich

Kleinkindbereich

Brücke

Erlebnis-Spiel

Grundriss EG M 1:200

-0.50

Umkleide

Badminton

Liegewiese -1.00

Brücke

Tischtennis



